

Objekt

Sanierung und Neubauten Kindergarten (Krippe)  
Sandbühlstrasse 8 | 8606 Greifensee

Grundigentümer und Bauherr

Politische Gemeinde Greifensee  
Im Städtli 3 | 8606 Greifensee

Architekt

rüegg sieger partner  
Flüelstrasse 10 | 8048 Zürich

Objektnummer | Objekt

**878 | Kinderkrippe im Ocht, 8606 Greifensee**

Planungsphase | Planbezeichnung

**Baueingabe | Grundriss, Schnitt, Ansichten**

Erstellt | Gez

Massstab

**1:100**

15.05.2013 | KO

Index Datum Gez Revision

a  
b  
c  
d  
e  
f


Planformat

Plannummer | Index


150/60 cm

**03.02.001 | -**


Legende  
 bestehend  
 neu  
 abbruch

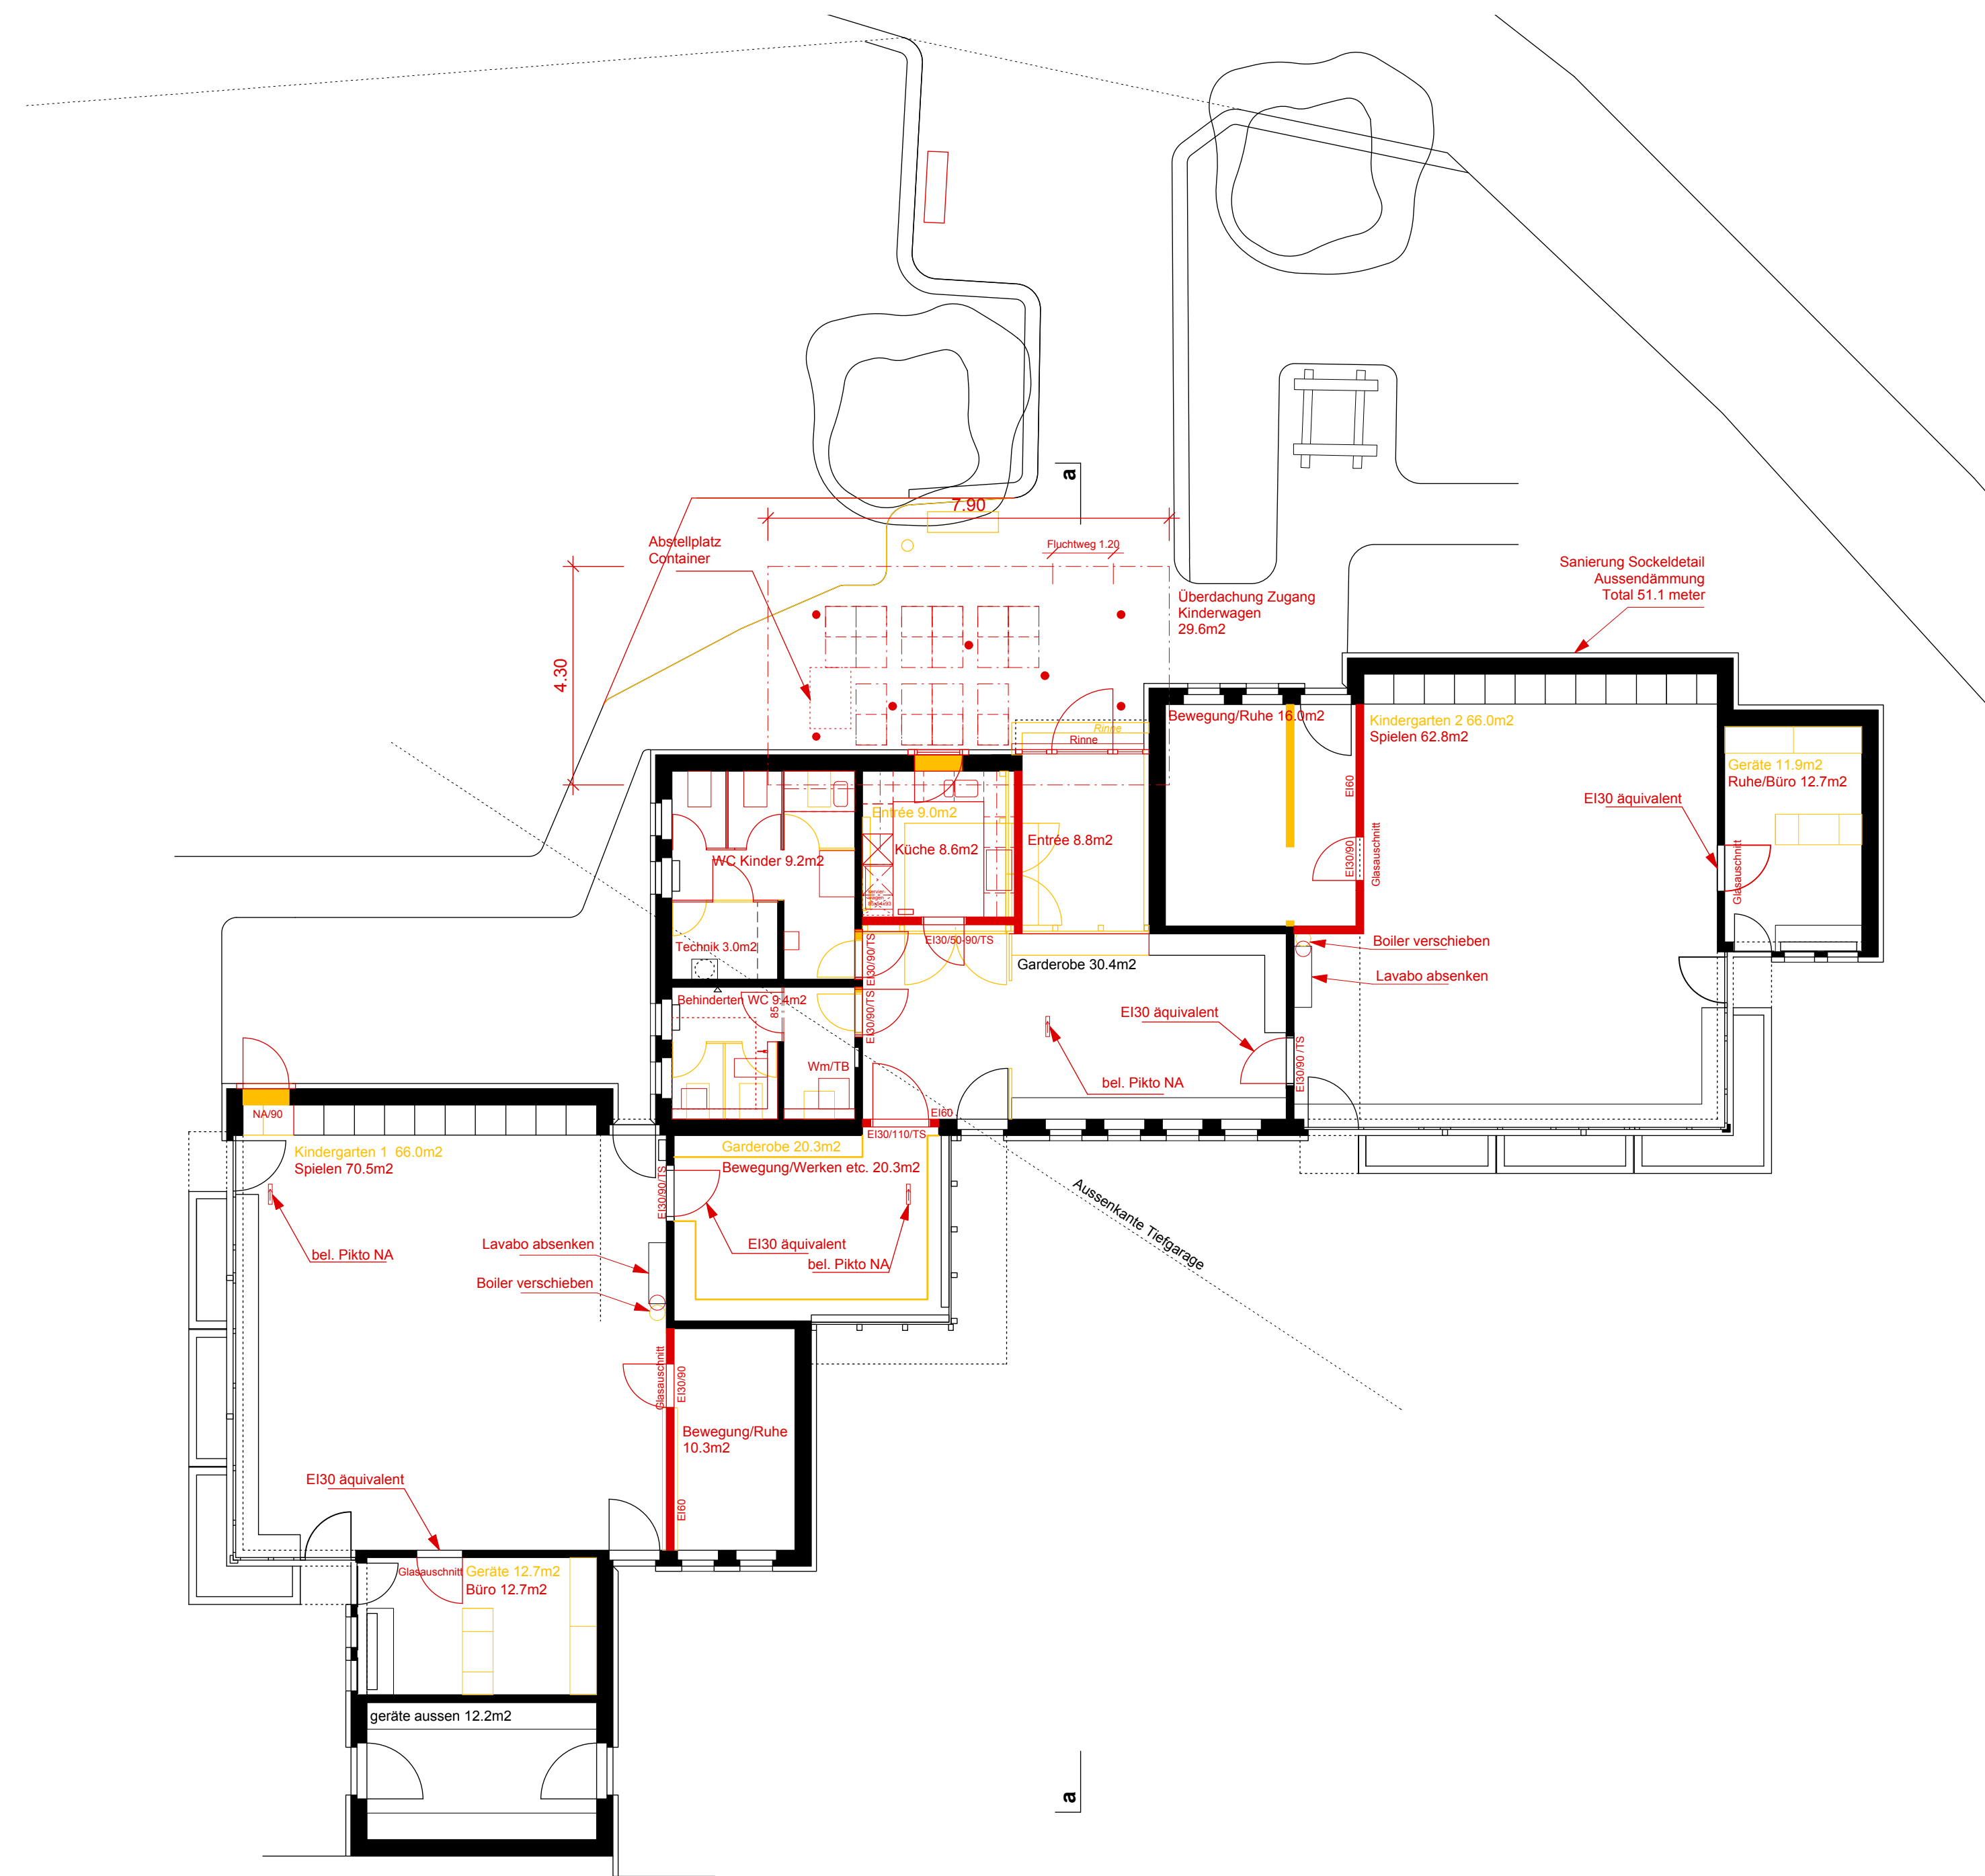


grundriss eg

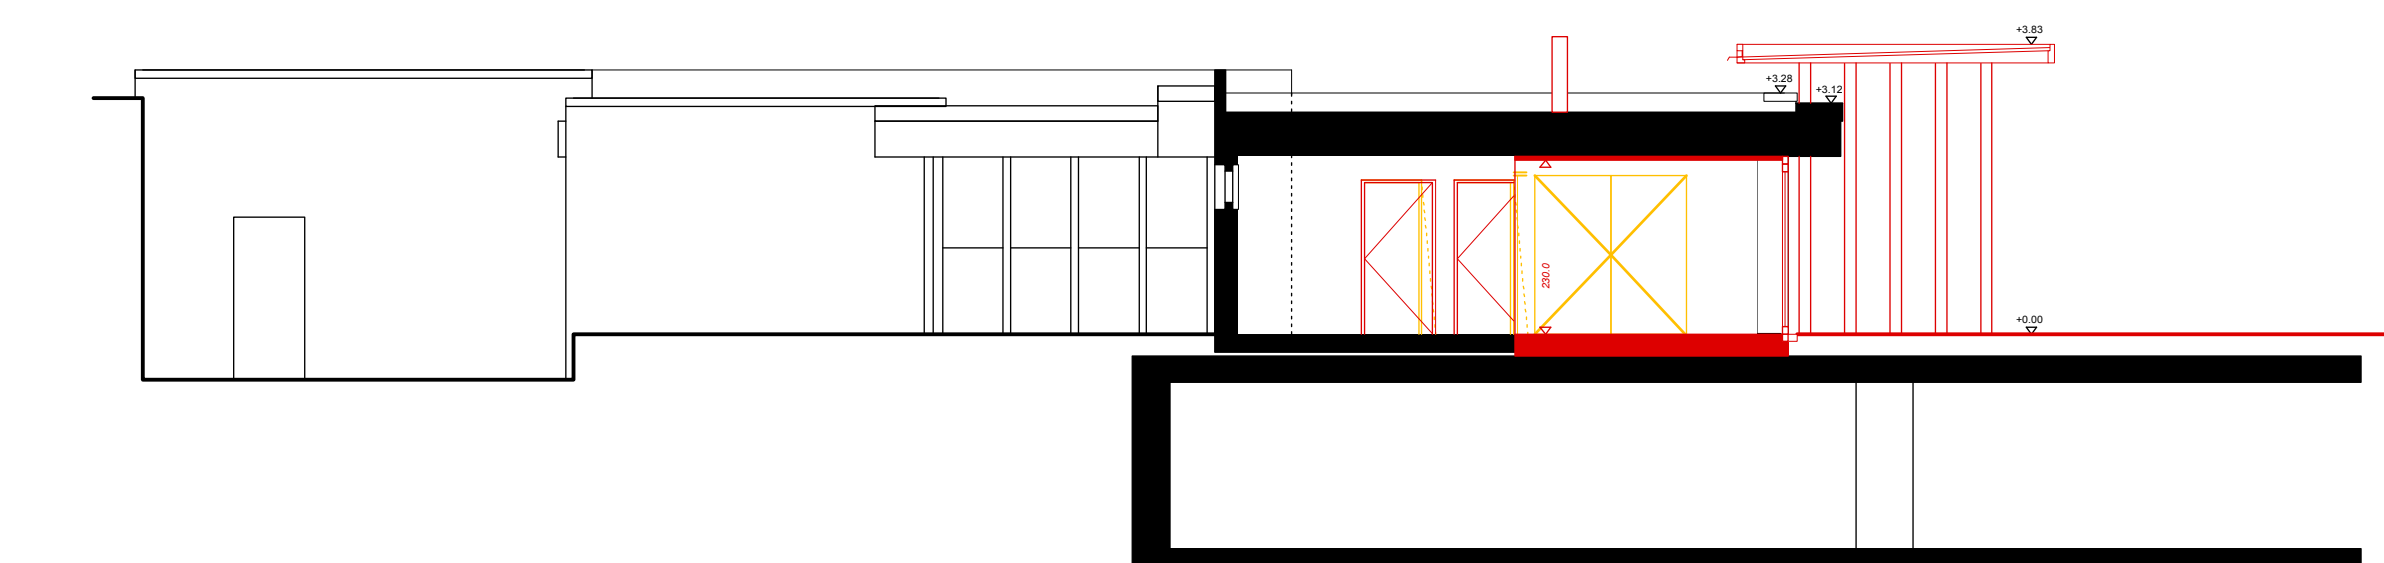


schnitt a-a

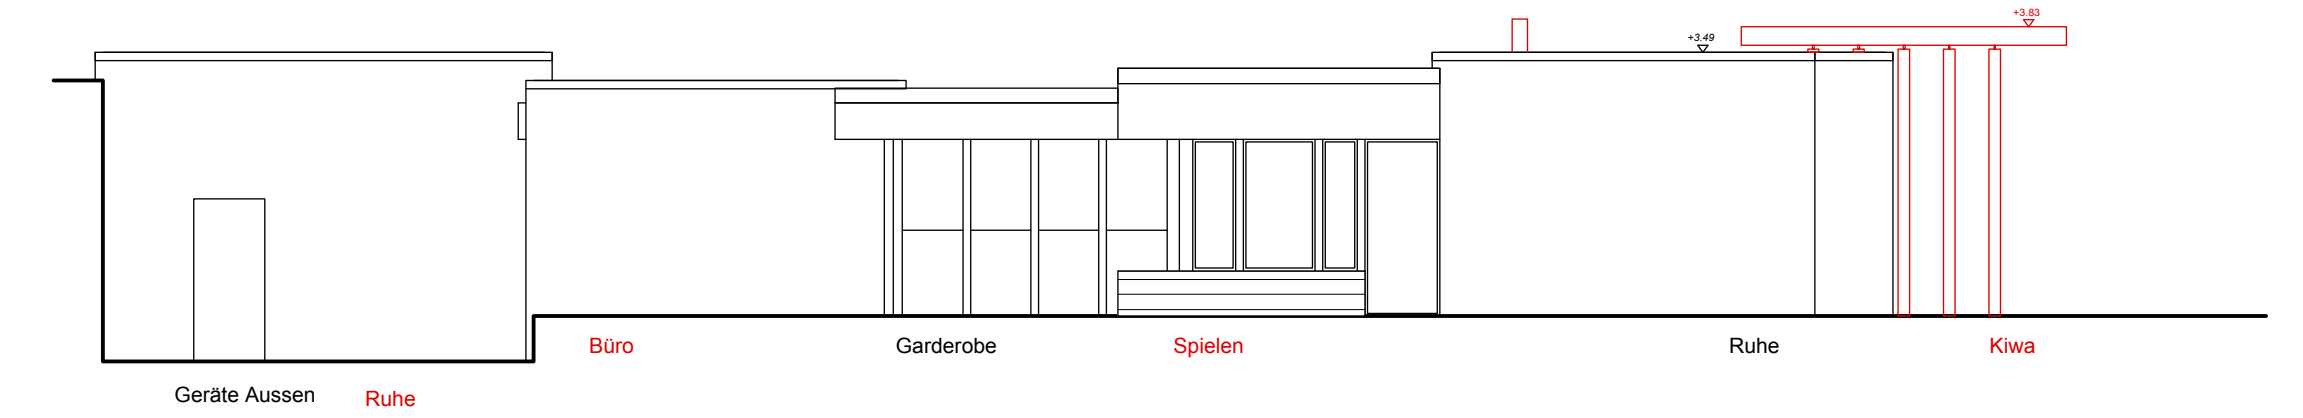


ostansicht

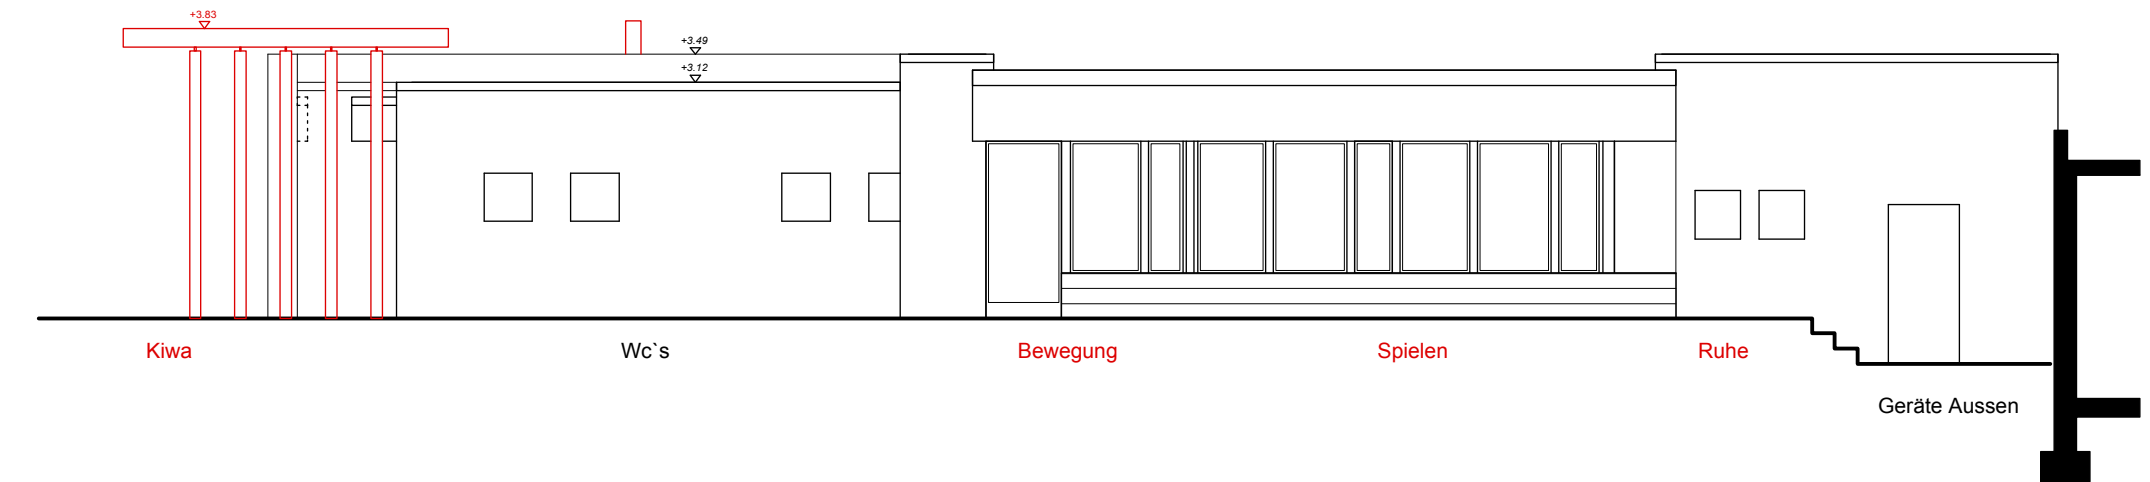

westansicht

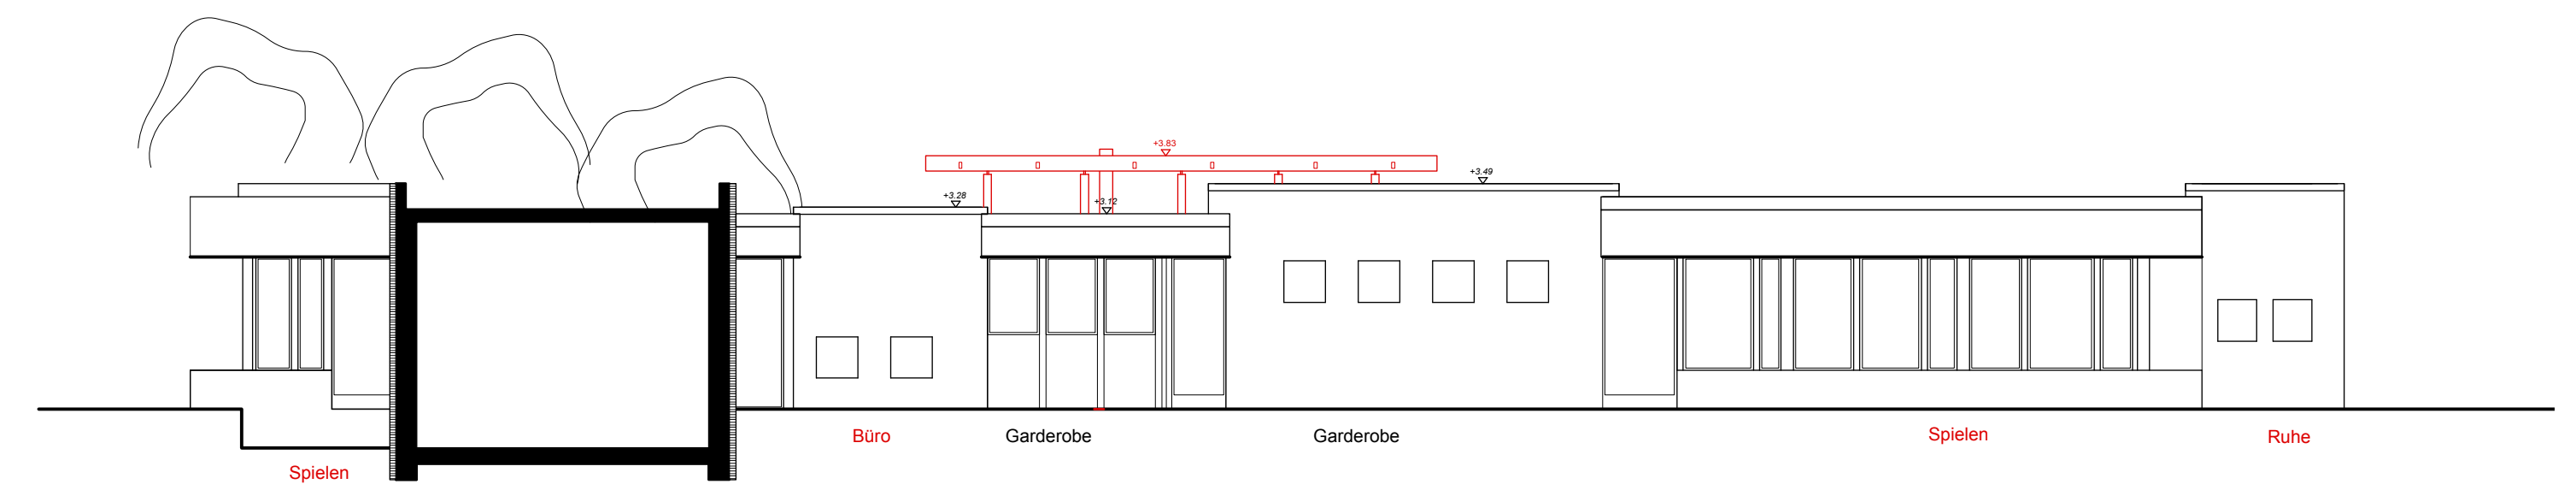

südansicht

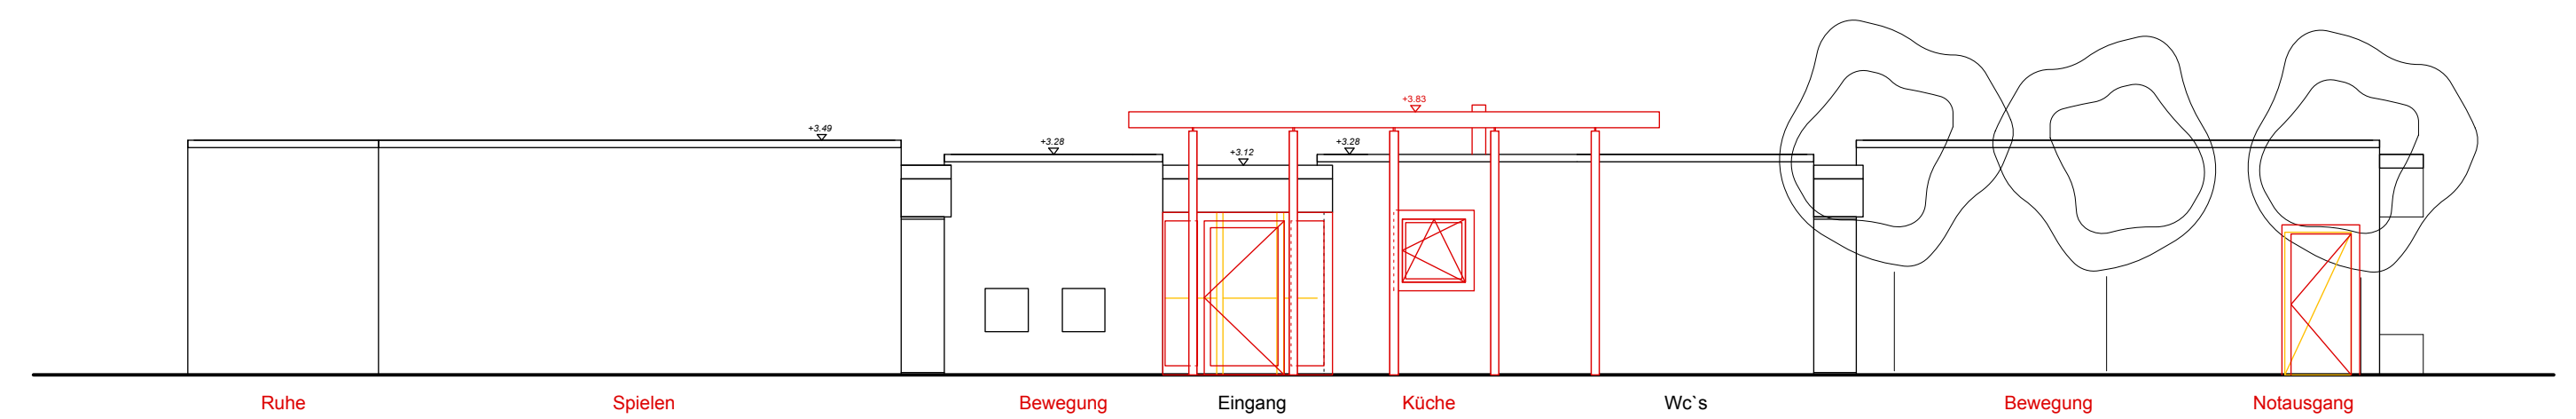

nordansicht